


# 新トンネル換気 育成鶏舎例

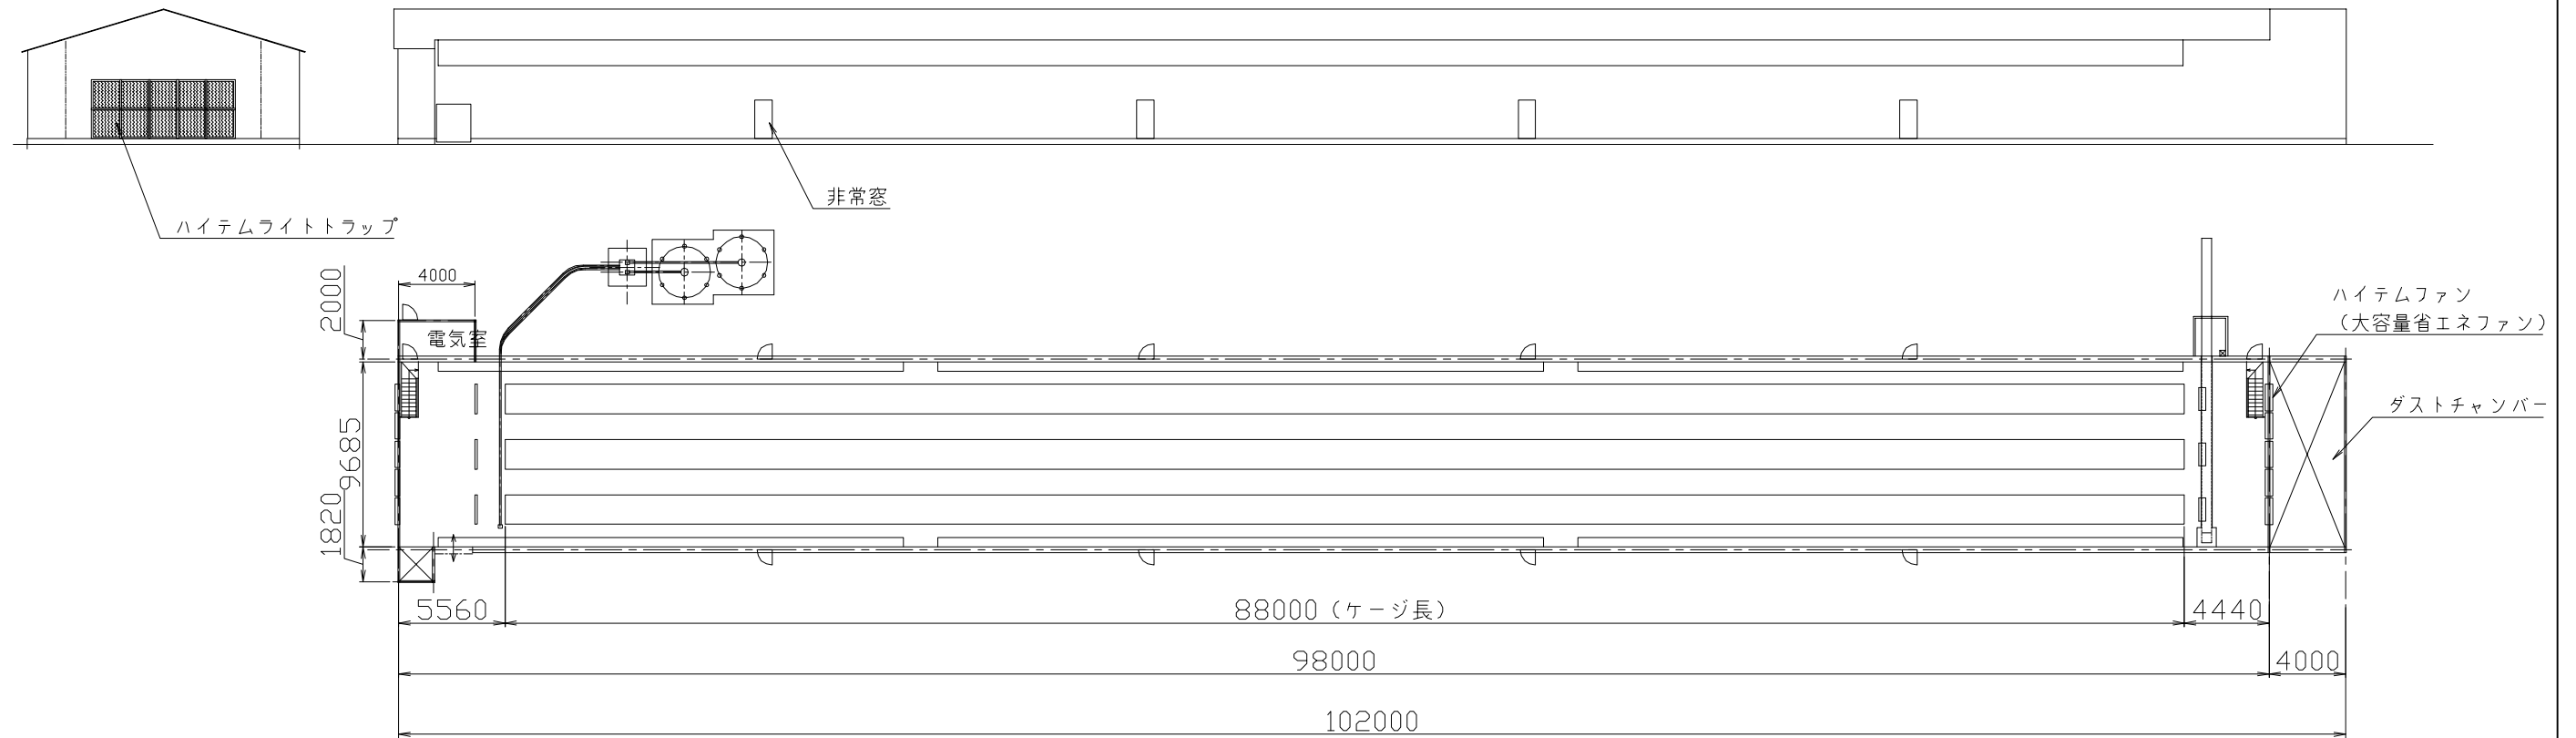

ケージ列 6段3列各々 8.8m長さ  
 標準収容羽数 60, 192羽/棟  
 (19羽/ケージ)  
 ケージ間口 1000mm  
 奥行き 611mm  
 生活スペース 322cm<sup>2</sup>/羽



作図 星川	TOYO SYSTEM CO., LTD. 東洋システム株式会社	プロジェクト名 新トンネル換気育成鶏舎例/中間通路付き	縮尺 /	日付 2003/09/07
		図面名 断面図、平面図、立面図	図面番号 /	02130-11B