
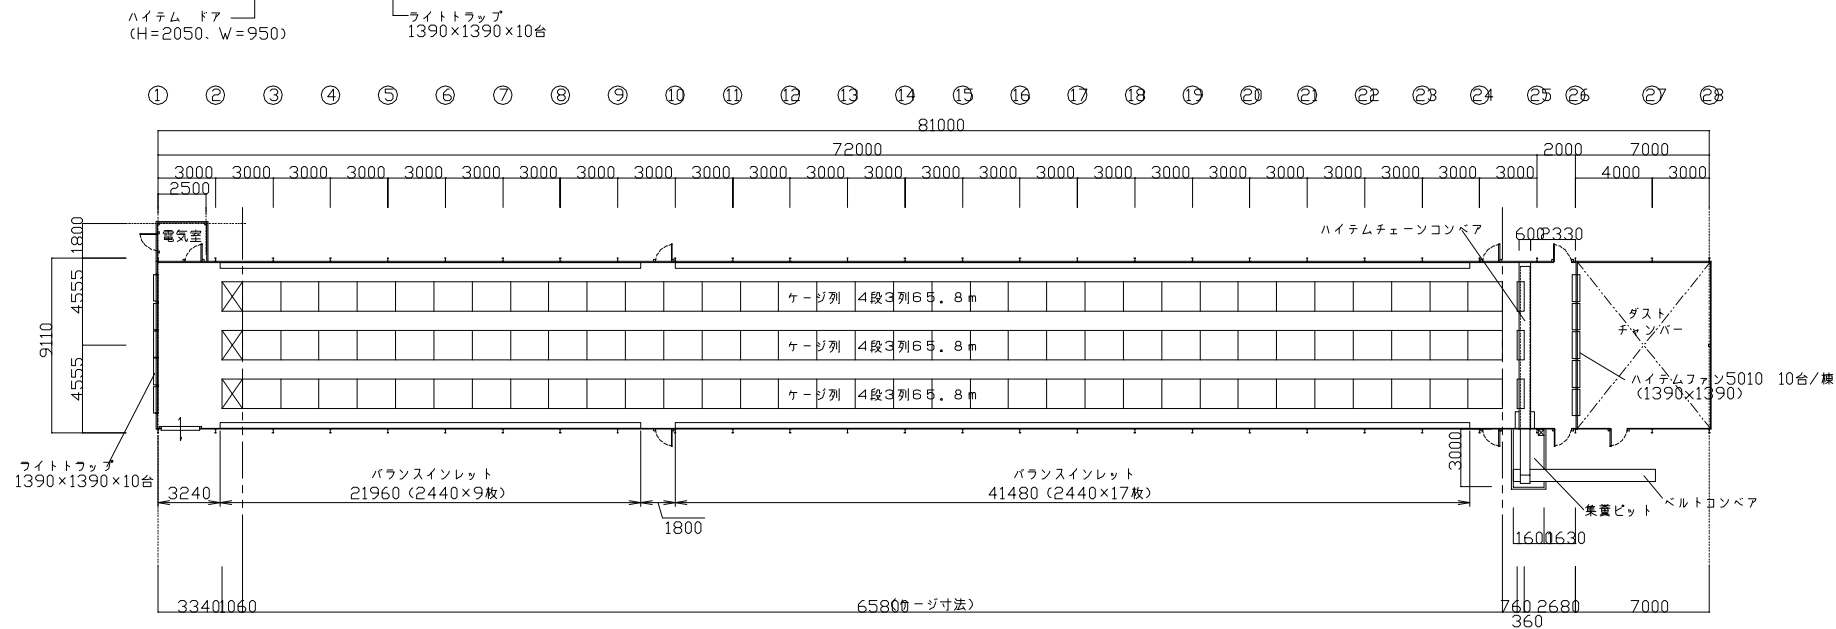


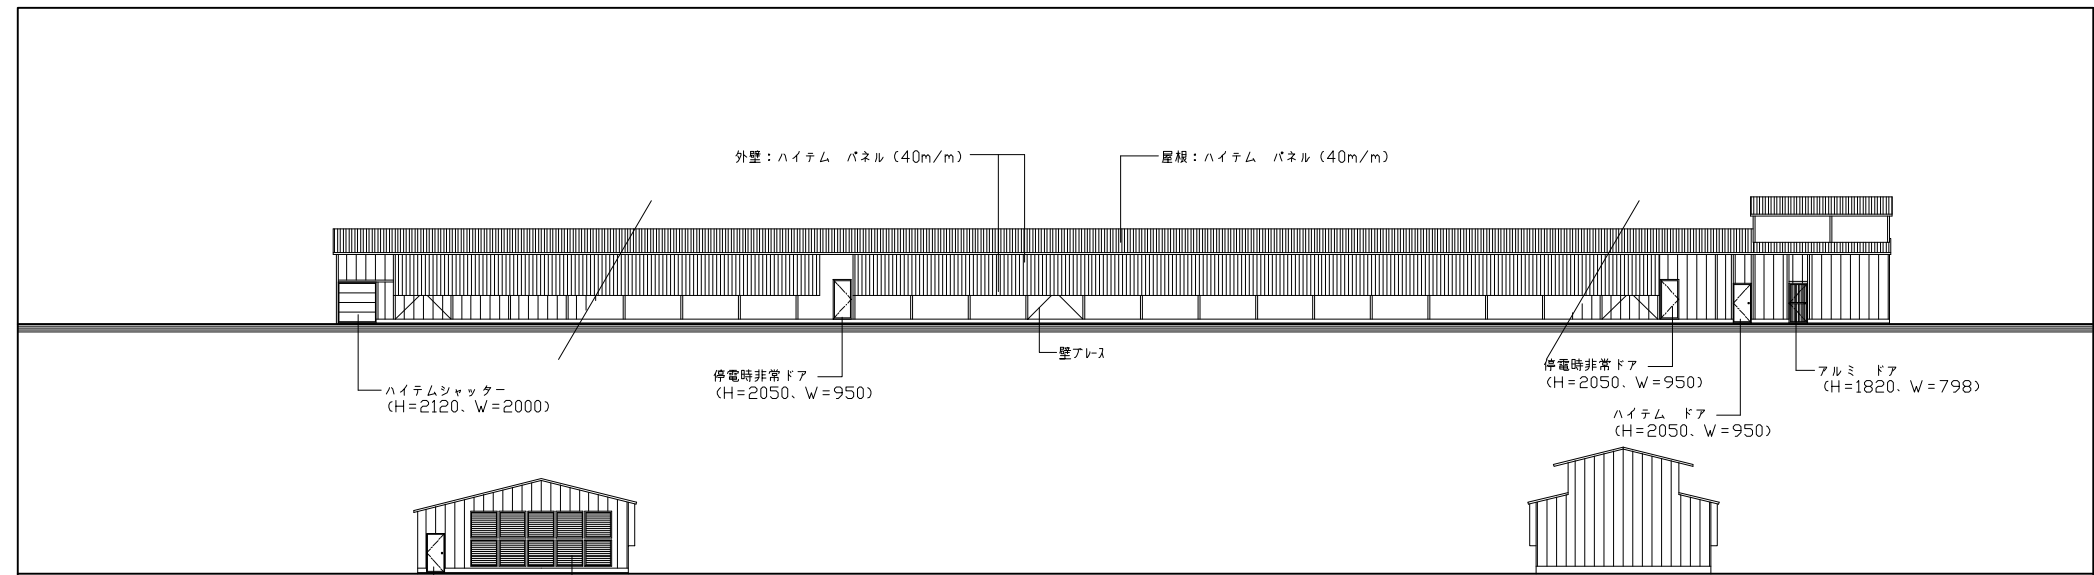

作 図
星 川

TOYO SYSTEM CO.,LTD.
東洋システム株式会社

プロジェクト名 新トンネル換気育成鶏舎例

図 面 名 平面図

縮 尺 1 / 200 日 付 2003-5-26

図面番号 02166-22C